


Erdberührte Bauteile

Anbindung vom Fundament zur aufgehenden Wandkonstruktion
 Querschnitt: Holzständerbau

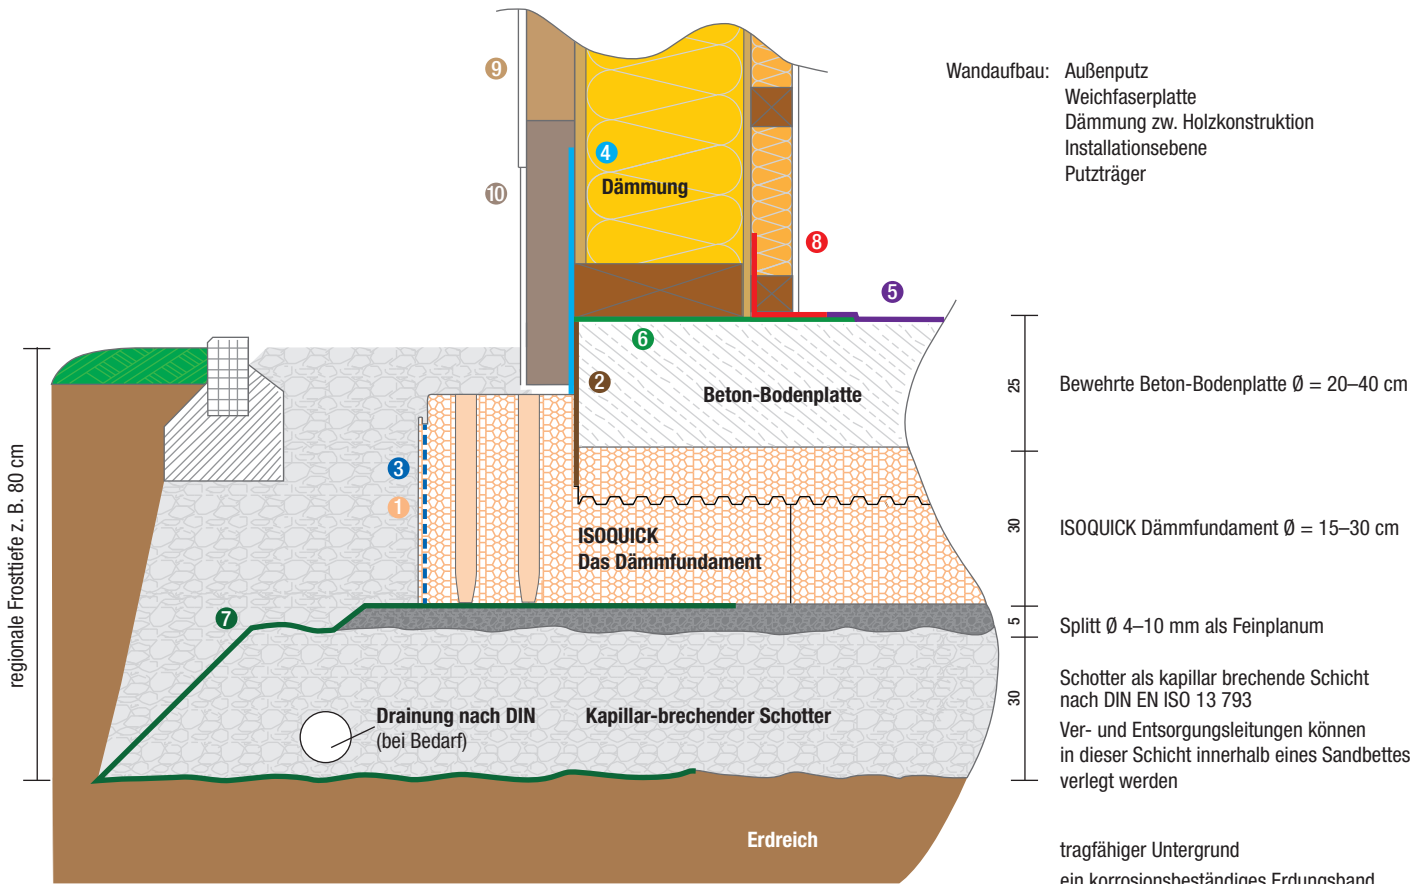

- 1 ISOQUICK Randmodul
- 2 ISOQUICK-Abstellboard
- 3 ISOQUICK-kontrollierte Wasserführung
- 4 vertikale Wandabdichtung nach DIN 18 533
- 5 horizontale Bodenplattenabdichtung nach DIN 18 533
- 6 horizontale Wandabdichtung nach DIN 18 533
- 7 GEO-Textil (nach DIN)
- 8 Luftdichtung
- 9 Weichfaserplatte/Putzträger
- 10 Perimeter Dämmplatte

